




CORTE AA - PRÉDIO 03
esc 1:100

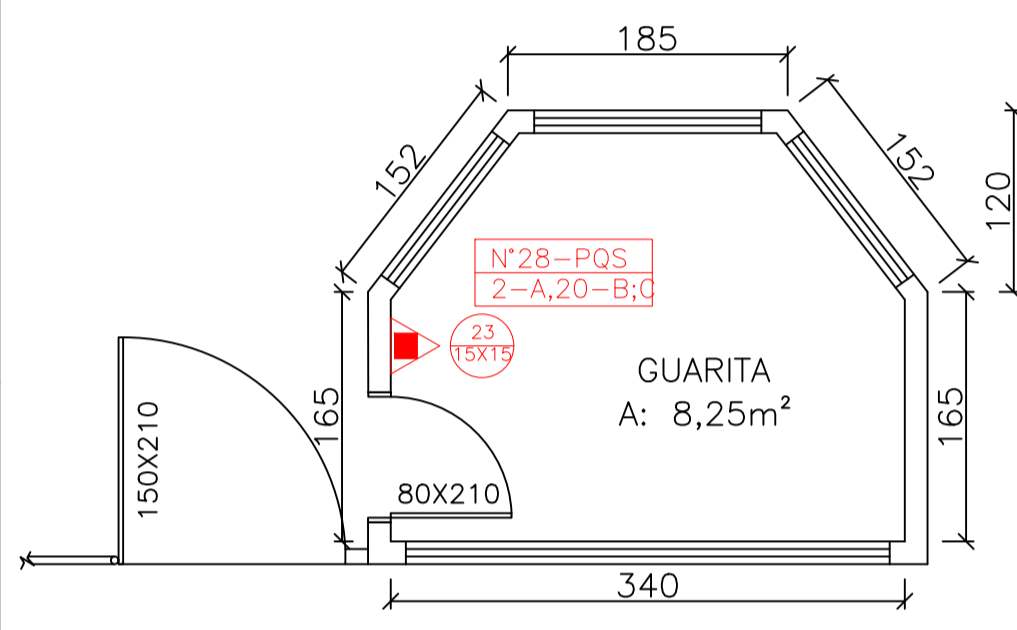


PLANTA BAIXA - GUARITA
A: 8,25 m²
esc 1:50

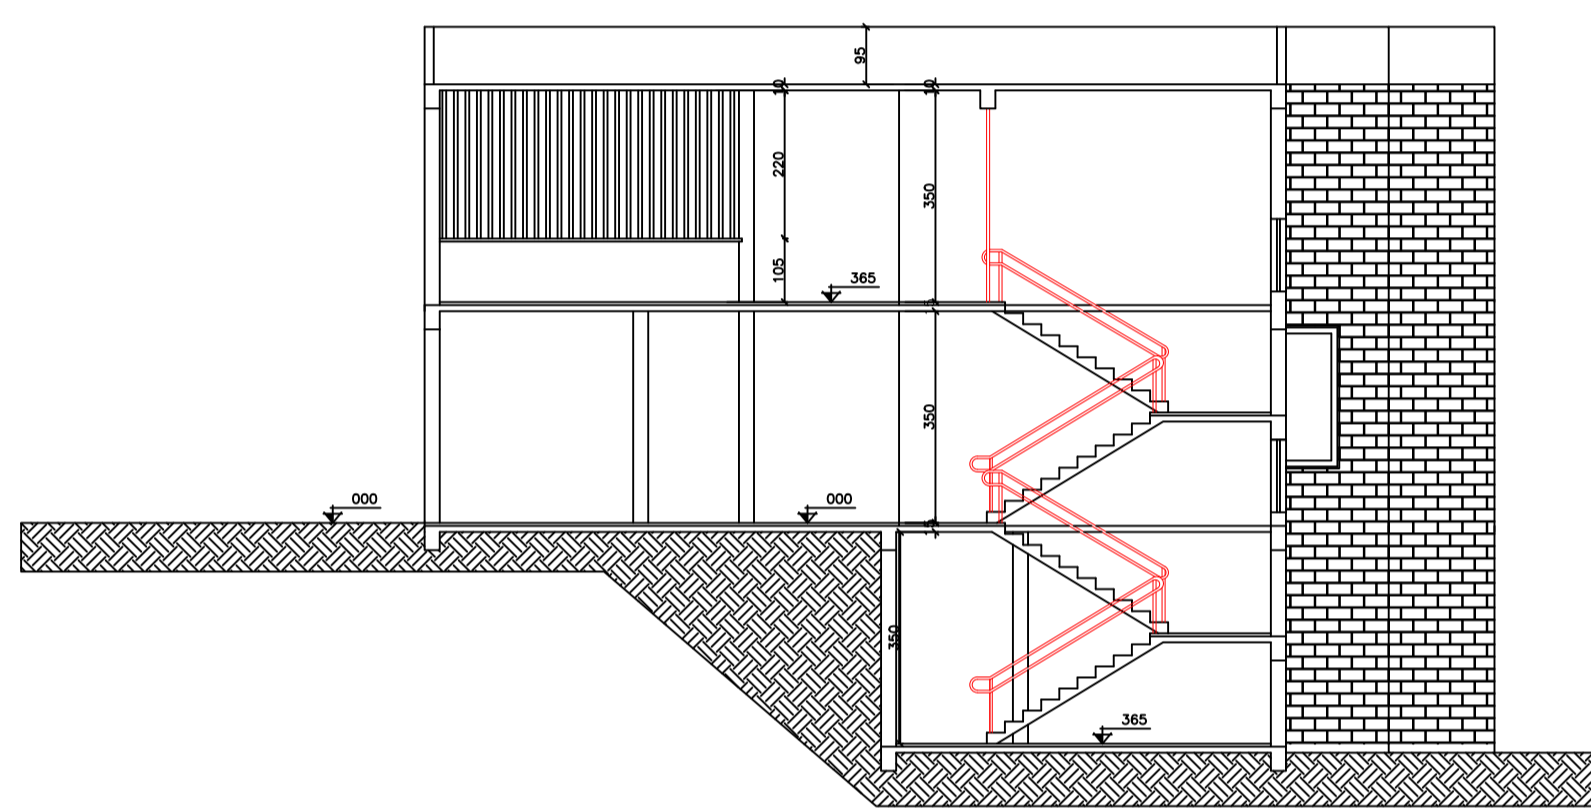

CORTE BB - PRÉDIO 03
esc 1:125

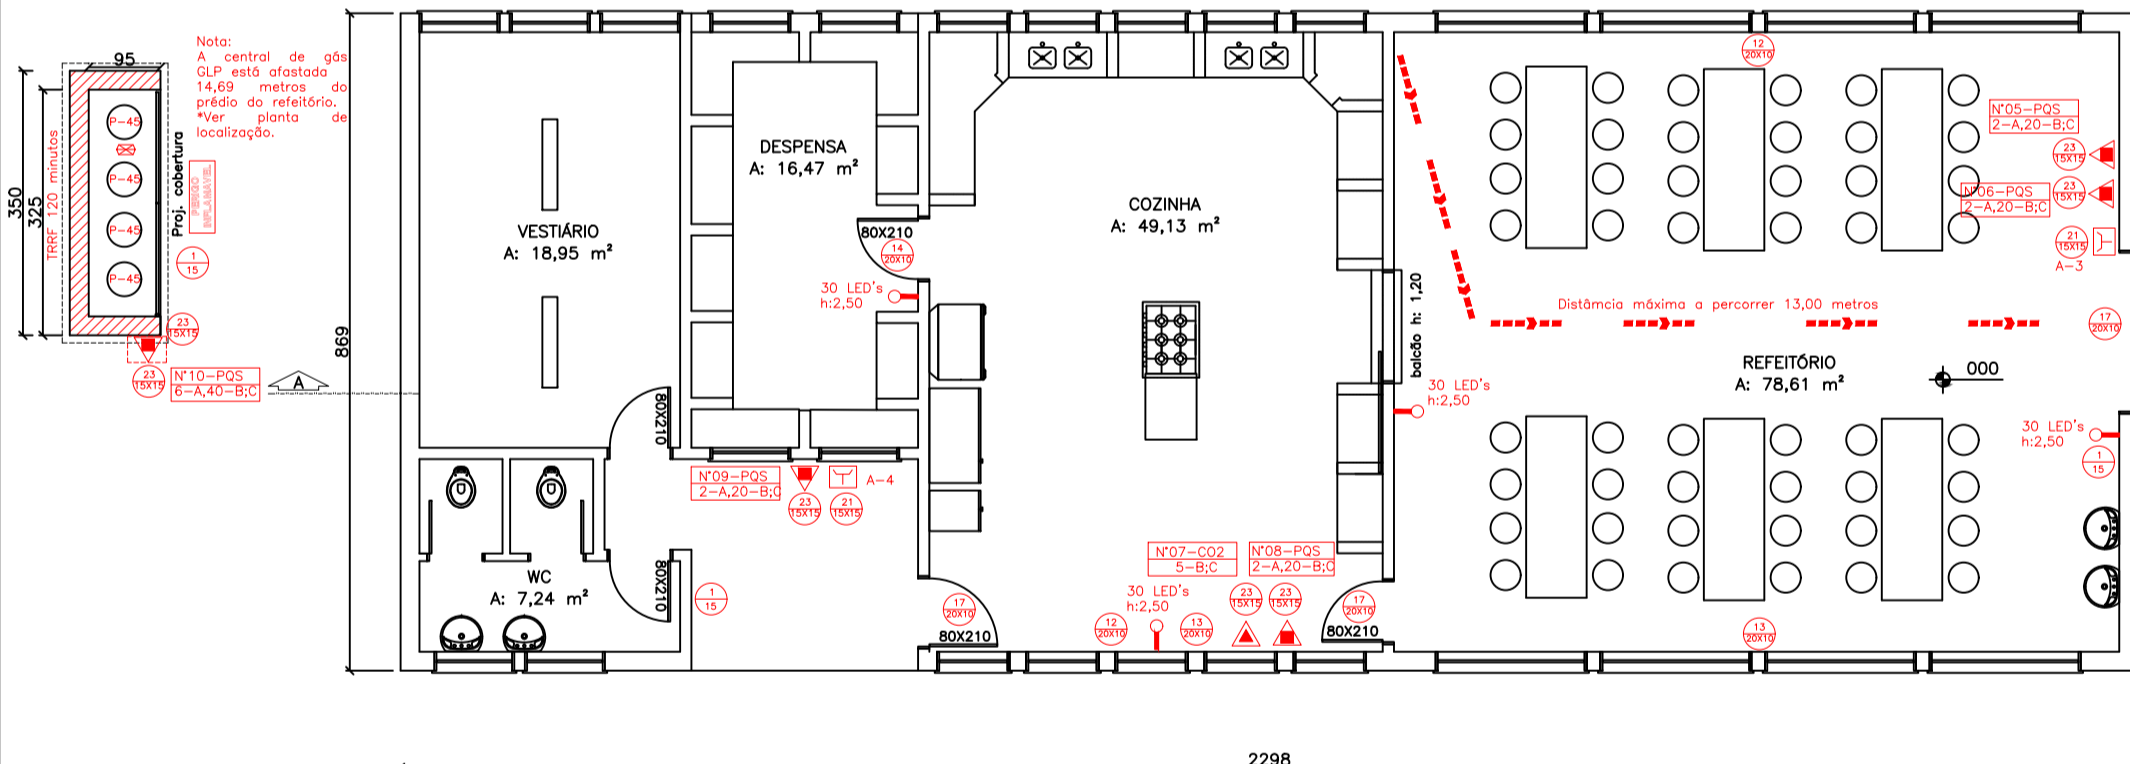

PLANTA BAIXA - PRÉDIO 02 REFEITÓRIO
A: 199,82 m²
esc 1:100

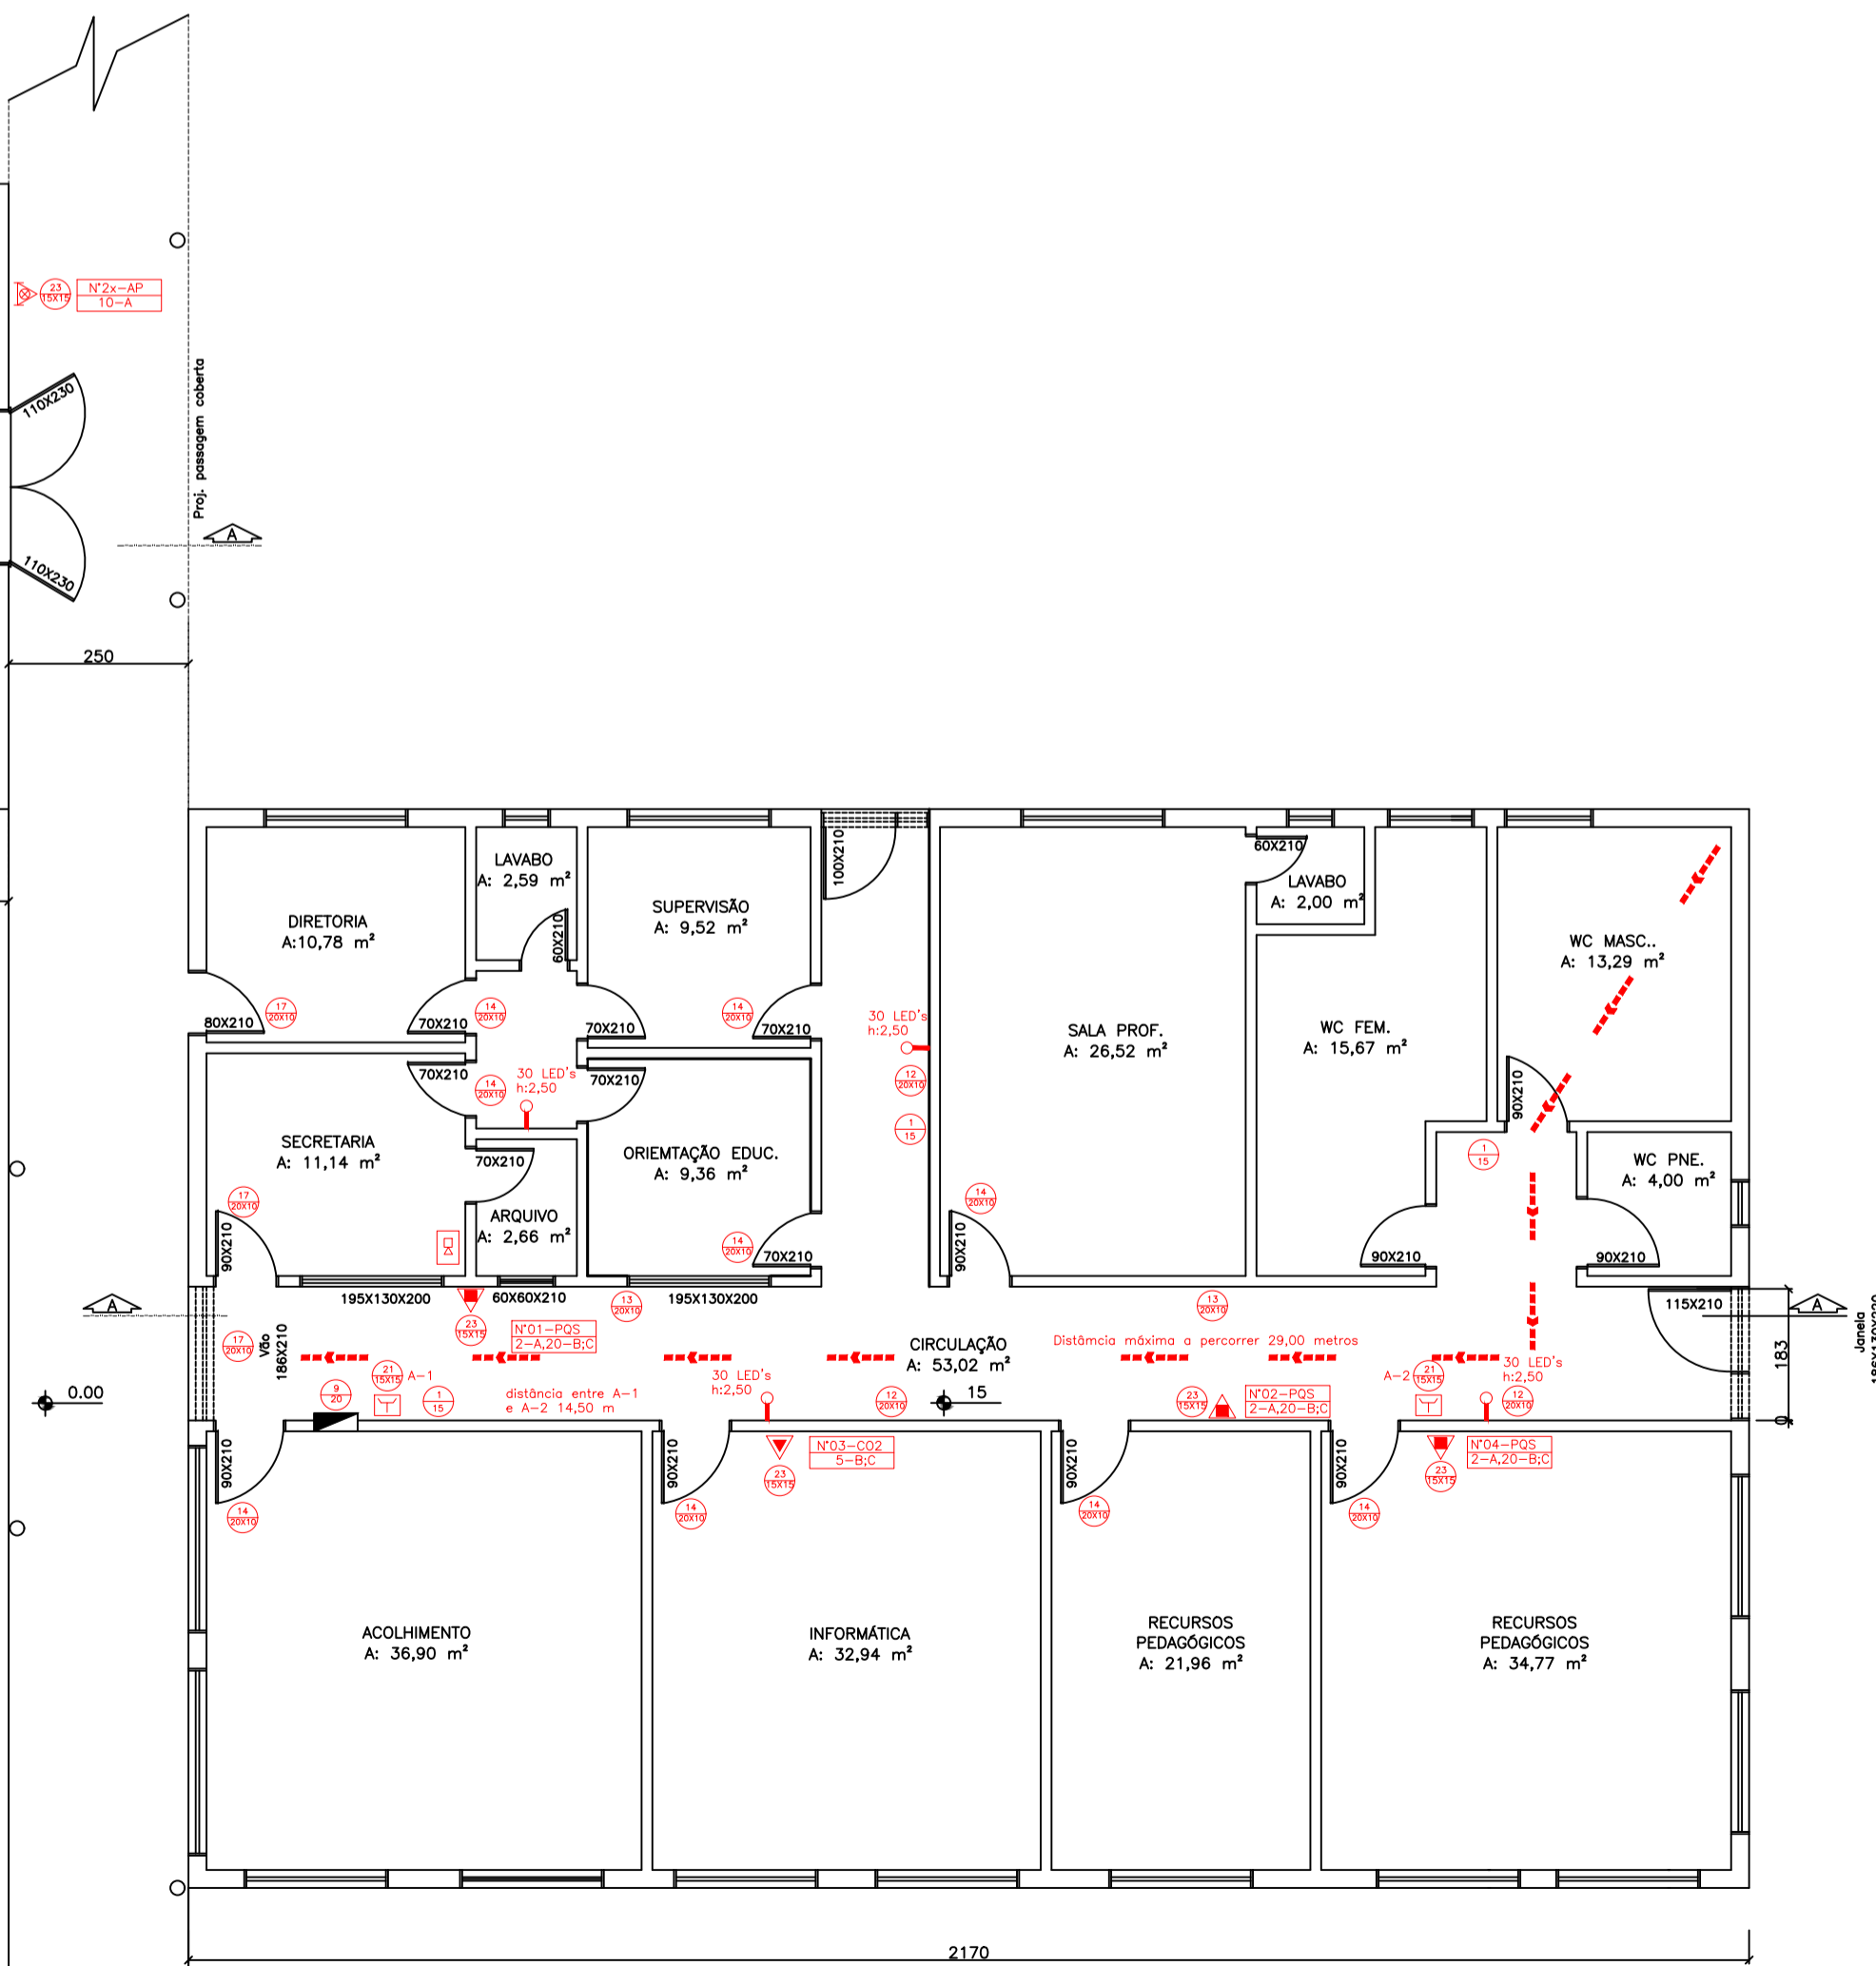

PLANTA BAIXA - PRÉDIO 01 DIREÇÃO
A: 325,50 m²
esc 1:100

SIMBOLOGIA DE PREVENÇÃO DE INCÊNDIO NBR 14100	
	LUMINÁRIA DE EMERGÊNCIA TIPO BLOCO AUTÔNOMO 30 LED's
	INDICAÇÃO DE ROTA DE FUGA
	ACIONADOR MANUAL DE ALARME INCÊNDIO
	CENTRAL DE ALARME E DETECÇÃO
	AVISADOR SONORO
	AVISADOR AUDIOVISUAL
	BATERIA SISTEMA DE ALARME E DETECÇÃO DE INCÊNDIO
	PAINEL RAO

SINALIZAÇÃO DE EMERGÊNCIA NBR 13.434	
	PLACA "PROIBIDO FUMAR" LOCAL A SER FIXADA EM TODO O LOCAL ONDE O FUMA AUMENTO O RISCO DE INCÊNDIO, h: 1,80 m DO PISO ACABADO.
	PLACA "CUIDADO, RISCO DE CHOQUES ELÉTRICOS" LOCAL A SER FIXADA PRÓXIMO A INSTALAÇÕES QUE OBTENHAM RISCO DE CHOQUES, h: 1,80 m DO PISO ACABADO.
	PLACA "INDICAÇÃO DE SAÍDA DE EMERGÊNCIA A DIREITA" LOCAL A SER FIXADA SEMPRE QUANDO HOUVER MUDANÇA DE DIREÇÃO, h: 1,80 m DO PISO ACABADO.
	PLACA "INDICAÇÃO DE SAÍDA DE EMERGÊNCIA A ESQUERDA" LOCAL A SER FIXADA SEMPRE QUANDO HOUVER MUDANÇA DE DIREÇÃO, h: 1,80 m DO PISO ACABADO.
	PLACA "INDICAÇÃO DE SAÍDA DE EMERGÊNCIA COM SENTIDO" LOCAL A SER FIXADA ACIMA DA PORTA DE ACESSO.
	PLACA "INDICAÇÃO DE SAÍDA DE EMERGÊNCIA POR RAMPAS" LOCAL A SER FIXADA EM LOCAL VISÍVEL NO ACESSO DA RAMPAS, h: 1,80 m DO PISO ACABADO.
	PLACA "INDICAÇÃO DE SAÍDA DE EMERGÊNCIA POR ESCADA" LOCAL A SER FIXADA EM LOCAL VISÍVEL NO ACESSO DA ESCADA, h: 1,80 m DO PISO ACABADO.
	PLACA "INDICAÇÃO DE SAÍDA DE EMERGÊNCIA " LOCAL A SER FIXADA ACIMA DA PORTA ACESSO/DESCARGA.
	PLACA "INDICAÇÃO DE ACIONADOR DE ALARME DE INCÊNDIO" LOCAL A SER FIXADA ACIMA DO ACIONADOR DE ALARME DE INCÊNDIO, h: 1,80 m DO PISO ACABADO.
	PLACA "INDICAÇÃO DA BOMBA DE INCÊNDIO" LOCAL A SER FIXADA ACIMA DO ACIONADOR DE ALARME DE INCÊNDIO, h: 1,80 m DO PISO ACABADO.
	PLACA "INDICAÇÃO DE EXTINTOR DE INCÊNDIO" LOCAL A SER FIXADA ACIMA DO EQUIPAMENTO, h: 1,80 m DO PISO ACABADO.

Prefeitura Municipal de Glorinha	
Secretaria Municipal de Educação	
PROJETO: PPCT - PLANO DE PREVENÇÃO CONTRA INCÊNDIO	ÁREA: 2.396,85 m²
LOCAL: ESCOLA MUNICIPAL DE ENS. FUND. ARY SOARES	FRANCHA: 01/02
ENDEREÇO: RUA VENÂNCIO SANTOS, 955 - CENTRO - GLORINHA / RS	
ASSUNTO: PLANTA BAIXA PRÉDIO 01 / PRÉDIO 02 / GUARITA	
RSP. TÉCNICO: Eng. Newton Chaves Krás Borges CREA / RS 75.167	ESCALA: INDICADA
	DATA: Agosto/2019
PROPRIETÁRIO / RSP: PREFEITURA MUNICIPAL DE GLORINHA CNPJ 91.338.558/0001-37	DESENHO: GABRIEL AZEVEDO