

DETALHAMENTO DE PASSEIO

Perspectiva

VISTA FRONTAL DO ESPELHO




A 3D diagram of a rectangular prism. The length of the prism is indicated by a dimension line with arrows at both ends, labeled "1.00".

Perspective

DETALHAMENTO DE RAMPA DE PASSEIO SEM ESCALA



RAMPAS DE ACESSO

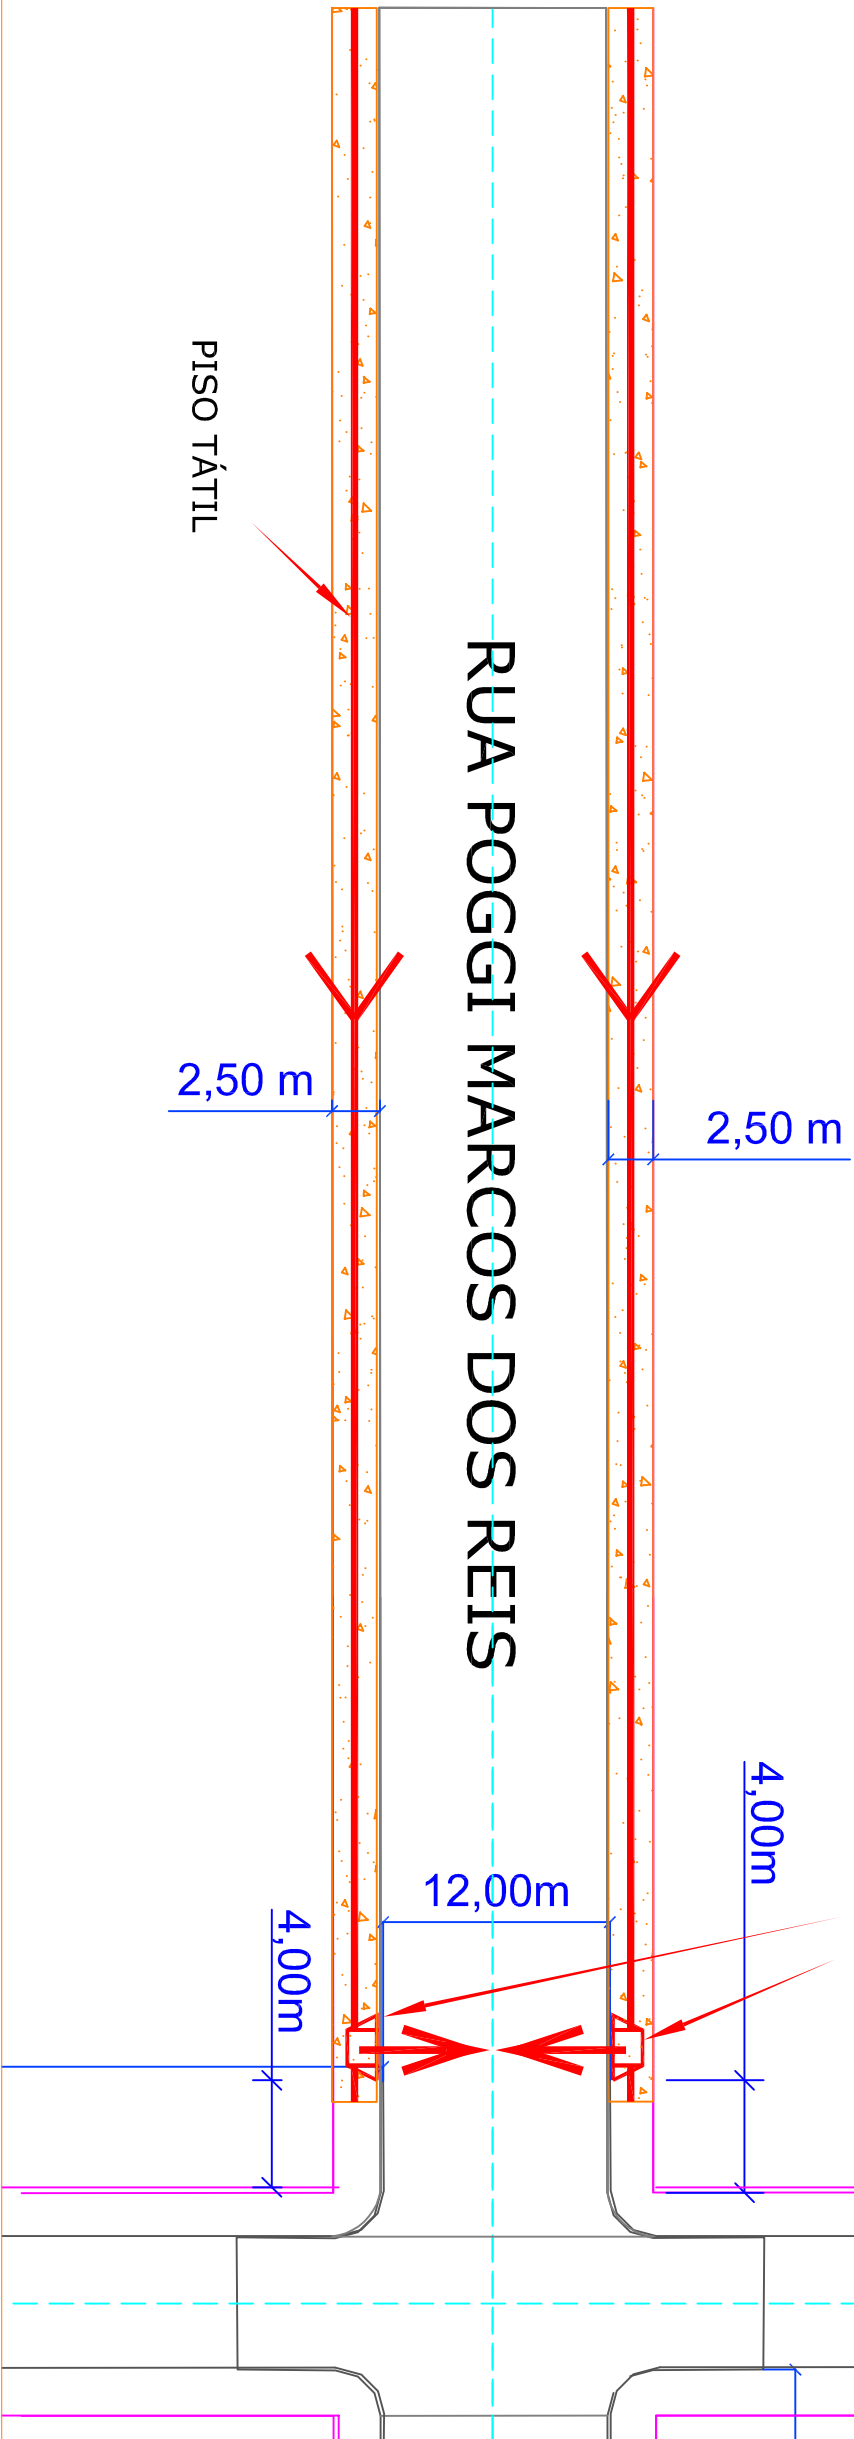

Av. Dr. Pompílio Gomes Sobrinho, 23400 - Cen
Fone: (51) 3487-1020 R 202
home page: www.glorinha.rs.gov.br

PAVIMENTAÇÃO DE RUAS COM BLOCKET INTERTRAVADO

Extensão: 118 m - Área Total: 1.416,0 m²

PROJETO

PROPRIETÁRIO

VICTOR MARTINS TEIXEIRA
ENG. CIVIL - CREA RS207125

ENG. CIVIL - CREA RS207129

PREFEITURA MUNICIPAL DE GLORINHA

CNPJ: 91.338.558/0001-3

ASSUNTO.

COTAS:

DATA: MAI/2018

ESCALA:

AREA: 1.416,00 m²

PAVIMENTAÇÃO

04/08