
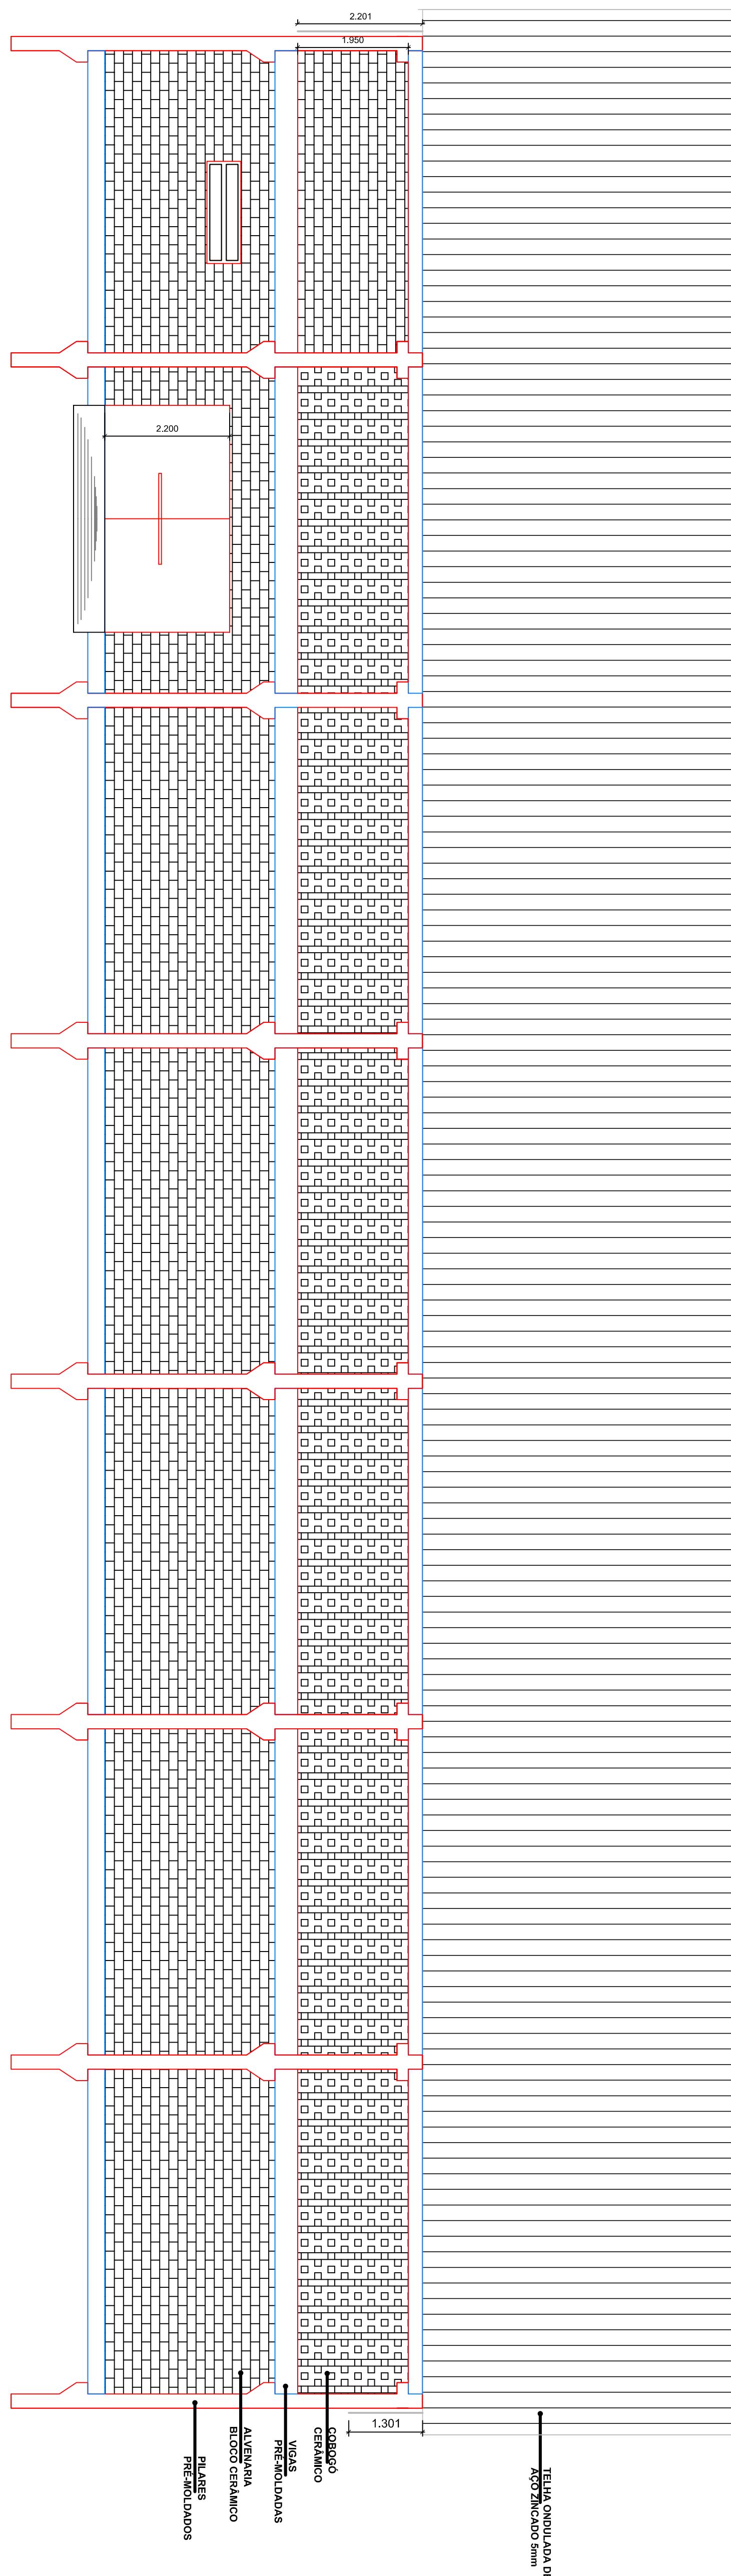


FACHADA LATERAL

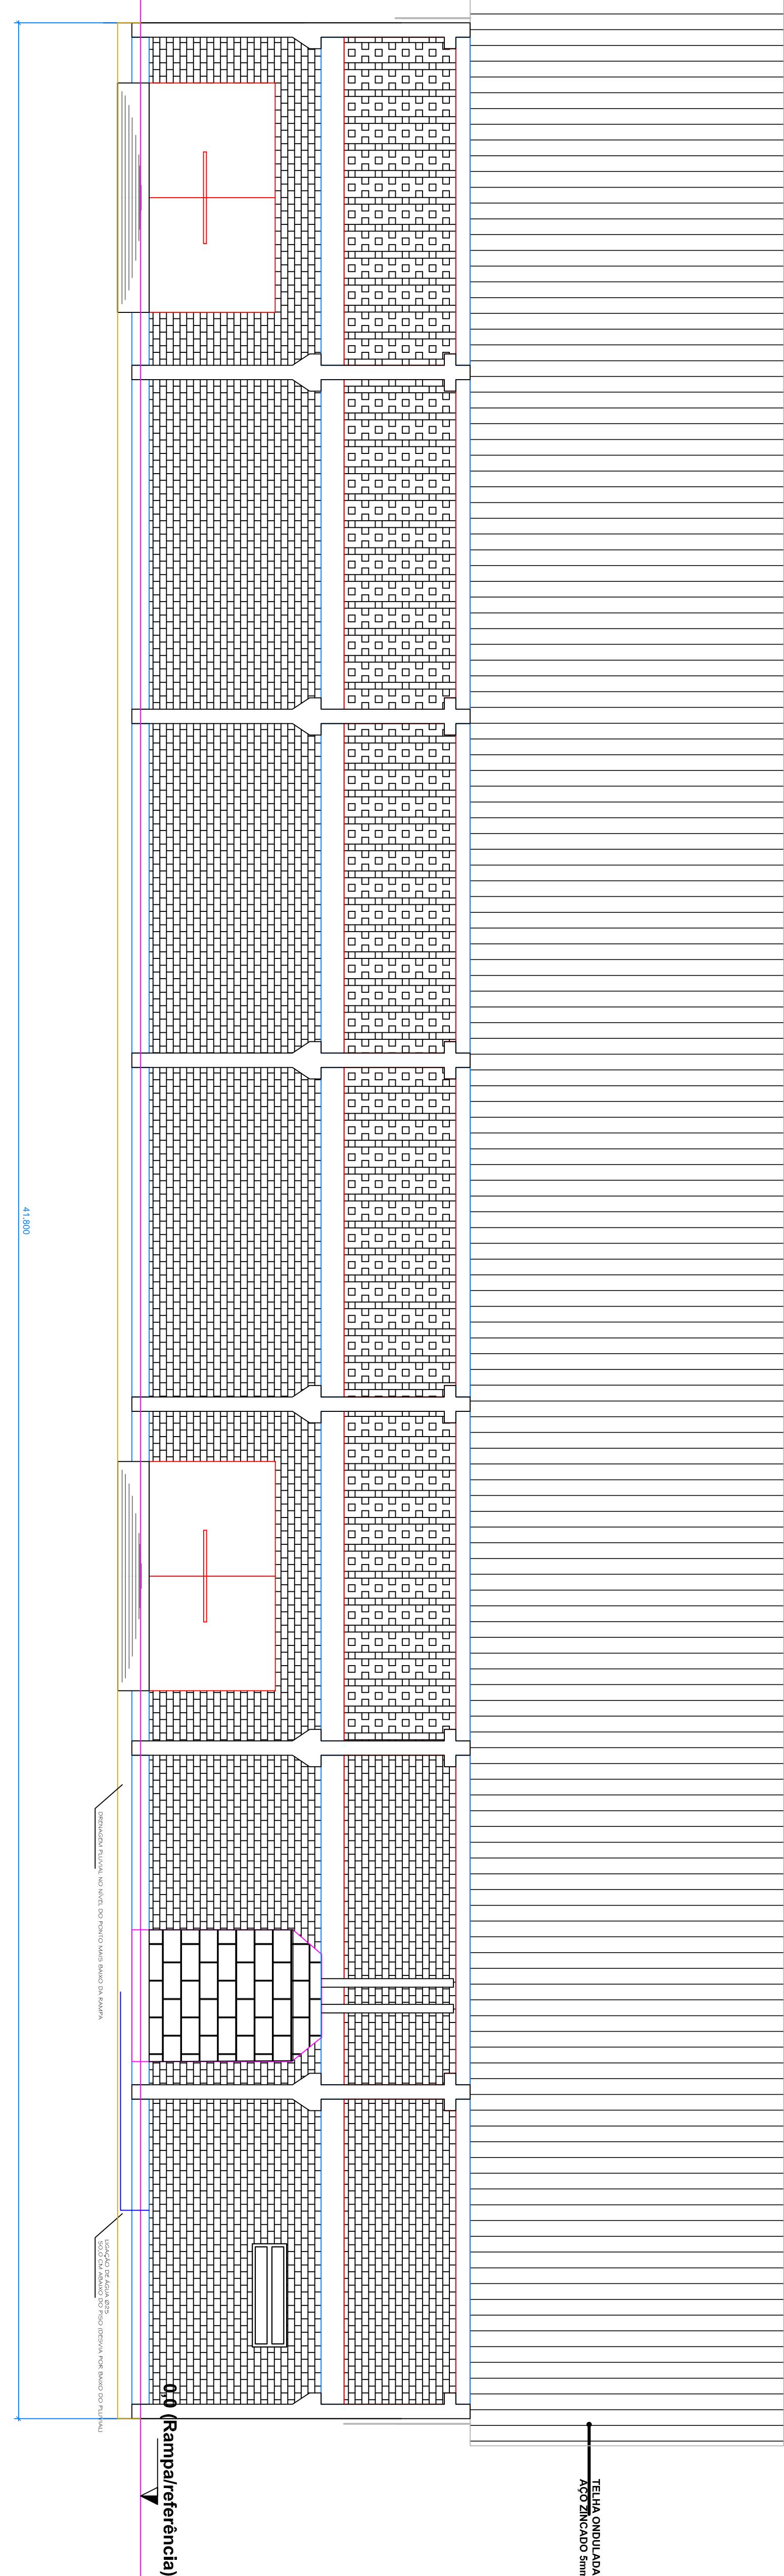

PREFEITURA MUNICIPAL DE GLORINHA

RESP. TÉCNICO:

Victor Matheus Teixeira

Eng. Civil Of 42025

Av. Dr. Fernando Gomes Soeiro, 2800 - Centro - Glorinha

CLIENTE:

PREFEITURA MUNICIPAL DE GLORINHA

ÁREA:

1.107,70m²

OBRÁ:

GINASIO POLIESPORTIVO

LOCAL:

ESCOLA ARY SOARES - GLORINHA/RS

ASSUNTO:

FACHADAS LATERAIS

DESENHO:

Victor Teixeira

ESCALA:

-

PRANCIJA:

1436