


SCC-V - BRIGADA MILITAR

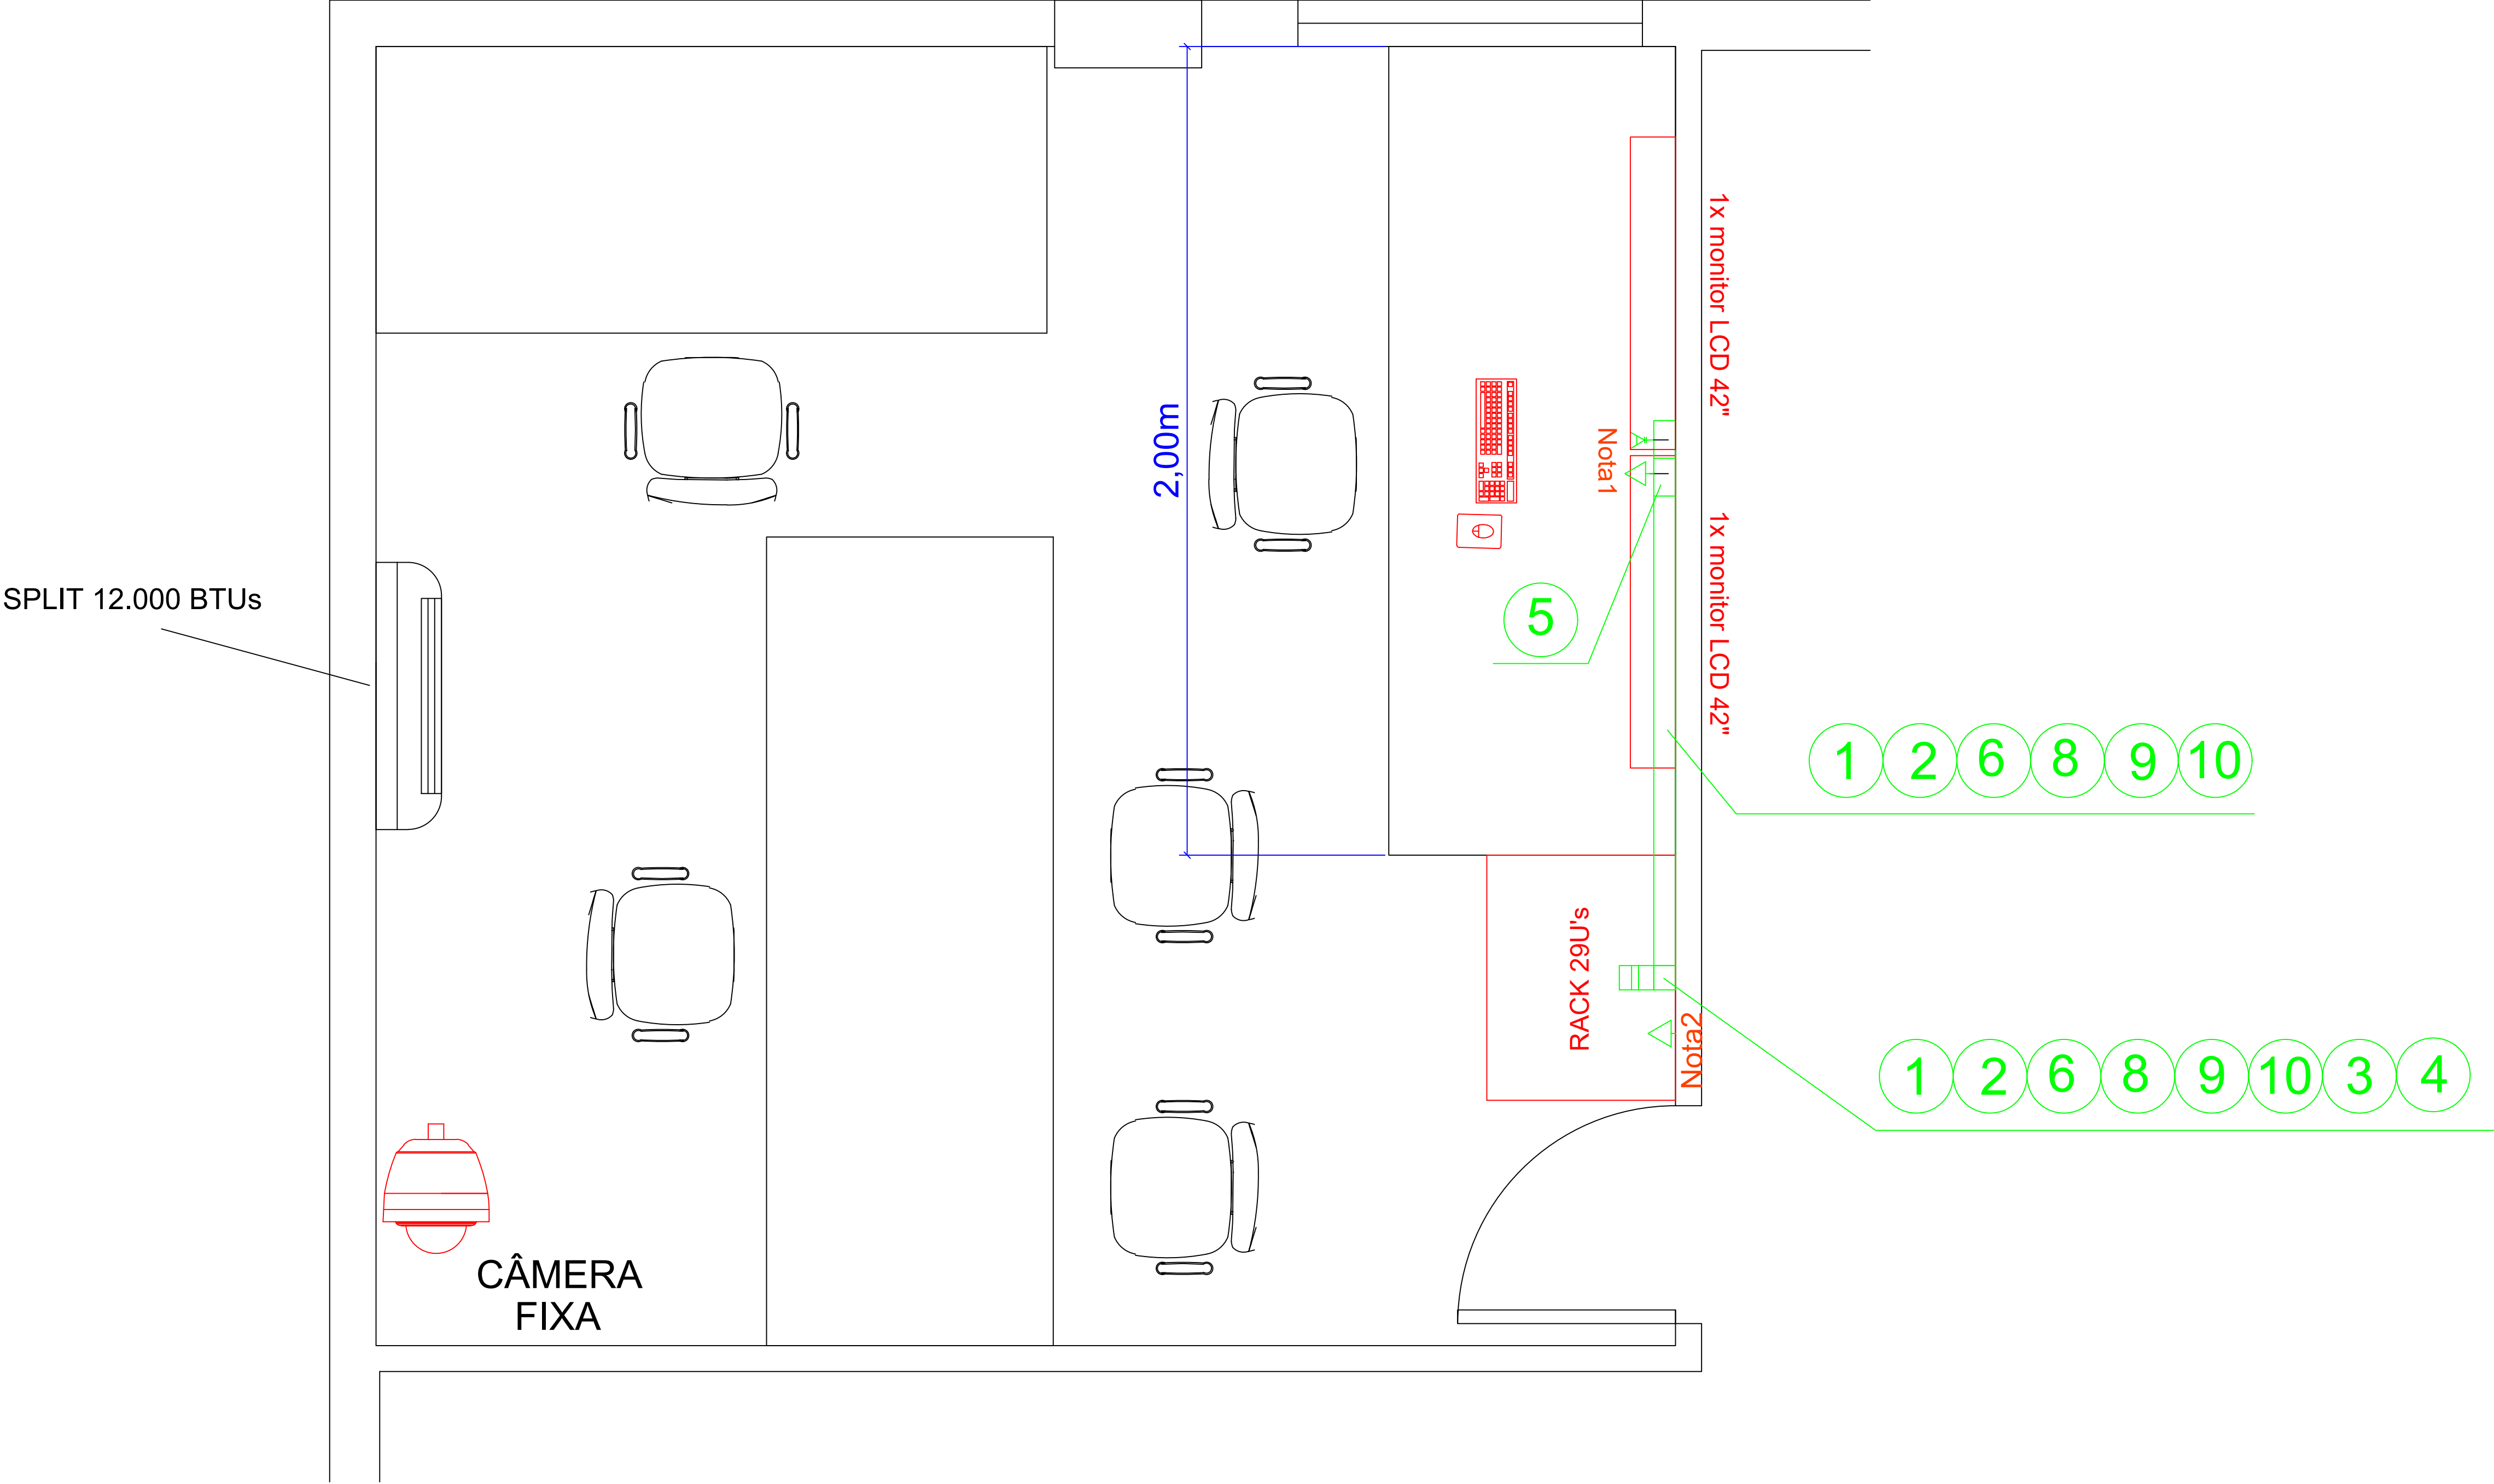

- NOTAS:
- Nota1:Tomada elétrica ligada ao nobreak instalado no Rack
 - Nota2:Tomada elétrica fornecida pelo cliente
- LISTA DE MATERIAIS:
- 1 CANALETA DUTOTEC STD 25 C/ SEPTO DIVISOR , 70mmX25mm ,BRANCA Barra 3m....1
 - 2 TAMPA P CANALETA DUTOTEC STD 25 70mm BRANCABarra 3m....1
 - 3 CURVA VERTICAL 90pç.....1
 - 4 CURVA HORIZONTAL 90pç.....1
 - 5 PORTA EQUIPAMENTOS STANDARD TOMADA 2P+T e RJ-45.....pç.....1
 - 6 CABO UTP 4 pares 24AWG Cat6.....m.....3
 - 7 CABO HDMIm.....3
 - 8 CABO DE COBRE FLEXÍVEL, SEÇÃO NOMINAL DE 2,5mm² / 750V azulm.....5
 - 9 CABO DE COBRE FLEXÍVEL, SEÇÃO NOMINAL DE 2,5mm² / 750V vermelho .m.....5
 - 10 CABO DE COBRE FLEXÍVEL, SEÇÃO NOMINAL DE 2,5mm² / 750V verde.....m.....5