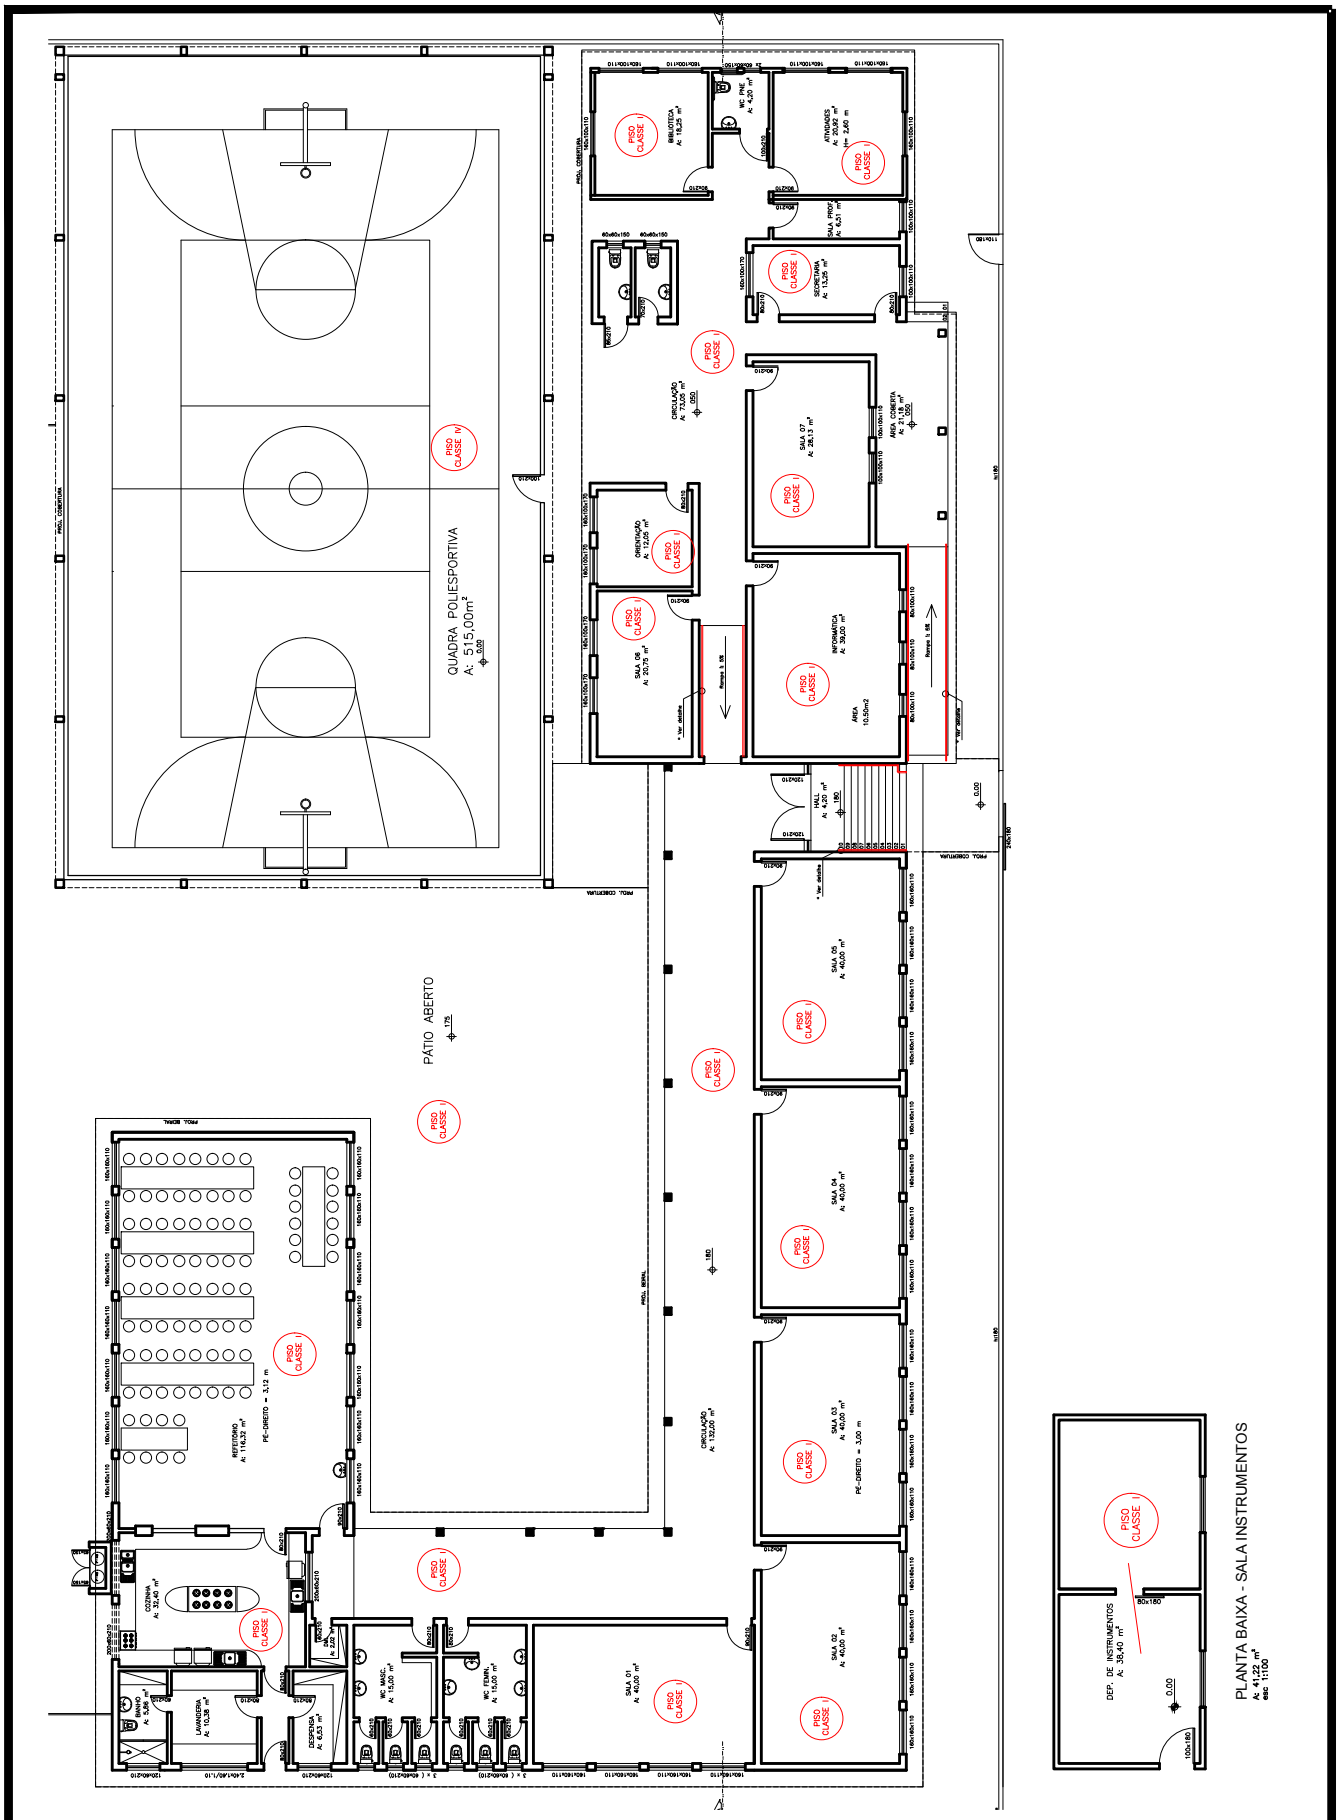

CMAR – CONTROLE DE MATERIAIS DE ACABAMENTO E REVESTIMENTO

PAVIMENTO TÉRREO:

PISO

SALAS EM GERAL, REFEITÓRIO COZINHA,
CIRCULAÇÃO, WC's, SALA INSTRUMENTO .....CLASSE I

QUADRA POLIESPORTIVA ..... CLASSE IV–A