


corde DD

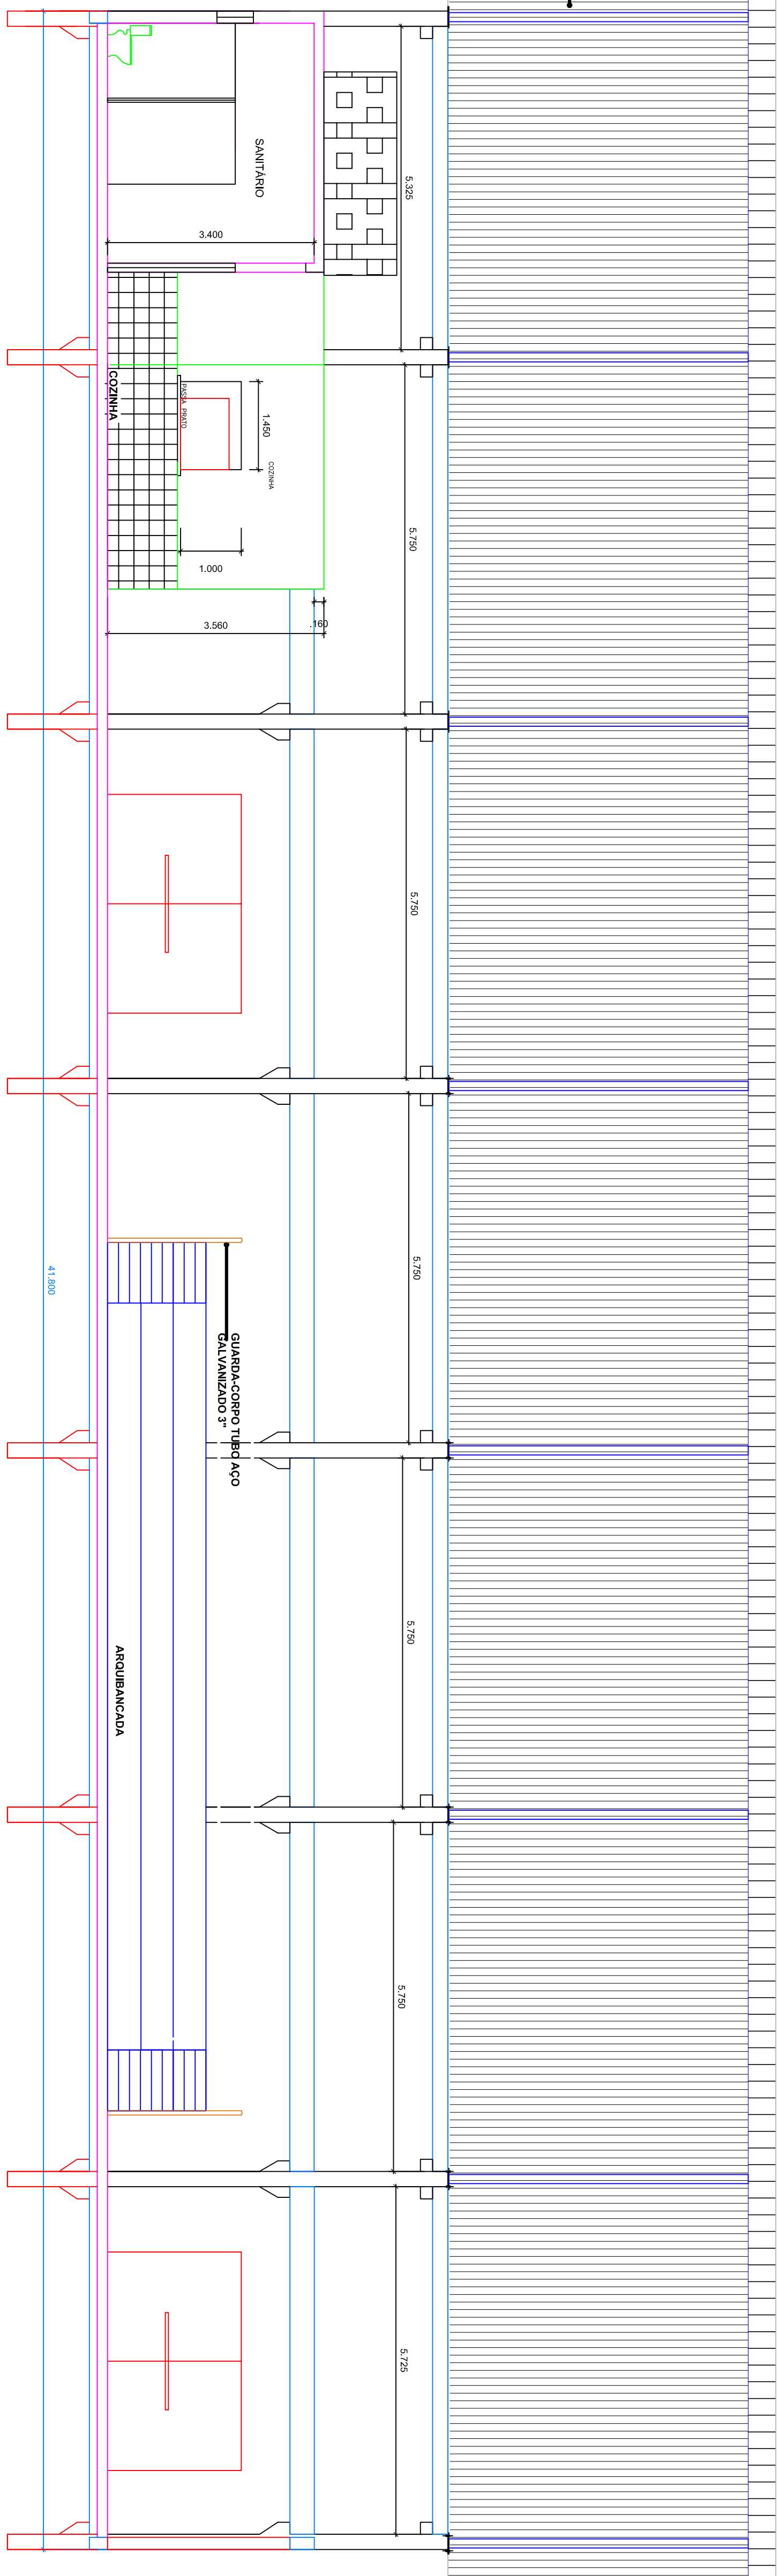

corde AA

PREFEITURA MUNICIPAL DE GLORINHA			
Av. Dr. Porcílio Gomes Saldanha, 2580 - Centro - Glorinha			
RESP. TÉCNICO:			
Victor Martins Teixeira			
Eng. Civil - CRB 2017/25			
CLIENTE:			
PREFEITURA MUNICIPAL DE GLORINHA			
ÁREA:			
1.107,70m²			
OBRA:			
GINÁSIO POLIESPORTIVO			
DATA:			
16/10/2018			
LOCAL:			
ESCOLA ARY SOARES - GLORINHA/RS			
DESENHO:			
Victor Teixeira			
ASSUNTO:			
CORTES DD e AA			
ESCALA:			
1/100			
FOLHA:			
13/36			