


NOTA:
Suprimento de rede de energia elétrica é de responsabilidade da concessionária de energia local.

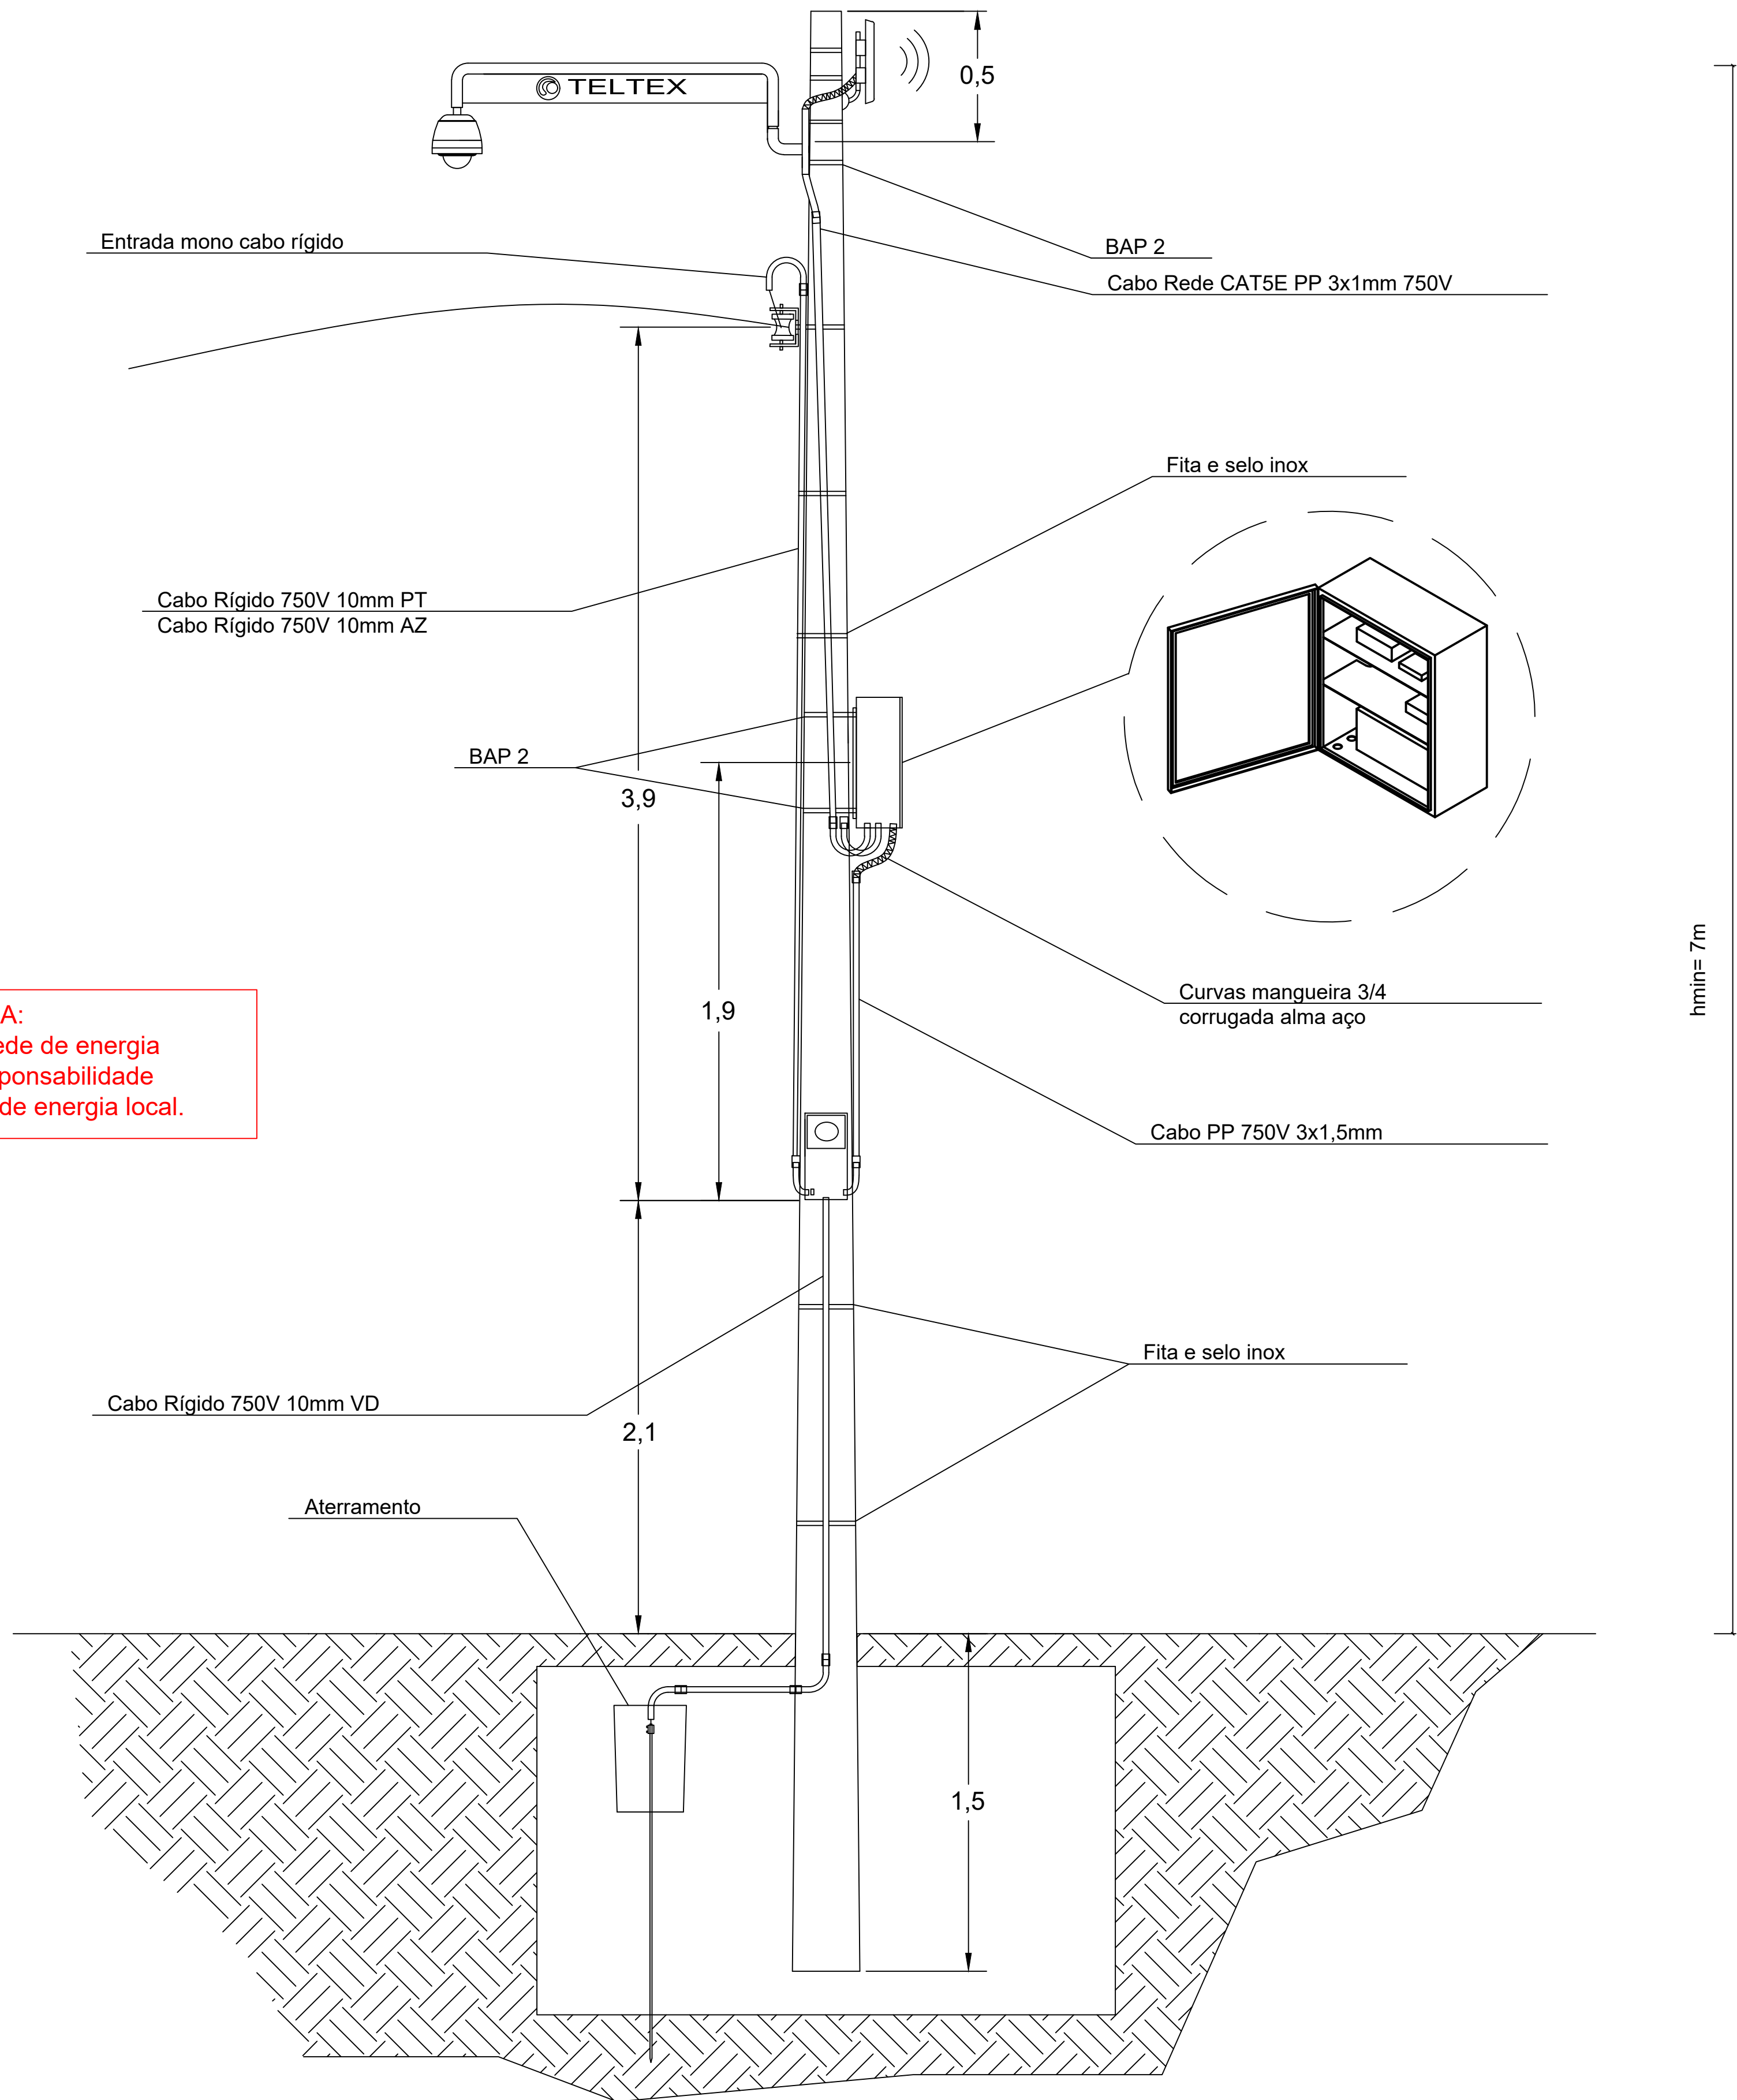

LEGENDA		
SIMBOLOGIA	DISCRIMINAÇÃO	QTD. TOTAL PROJETADA
	Câmera Speed Dome atendida por fibra óptica	0
	Câmera Speed Dome atendida por fibra rádio frequência	5
	Rádio Backbone PIP	0
	Rádio Base Multiponto PtM	0
	Rádio CPE Cliente	10
	Torre de comunicação existente	1
	Mastro a instalar (rooftop)	0
	Estrutura existente (rooftop)	0
	Enlace de Rádio Ponto a Ponto (PIP)	5
	Enlace de Rádio Ponto a Multiponto (PtM)	0
	Cabeamento de fibra óptica (Existente)	0Km
	Cabeamento UTP	200m
	Caixa porta Equipamento	5
	Nobreak	5
	Nobreak	1
	Switch	5